


Rekomenduojamas Haus blokelių rostverko 30 cm pločio mazgas

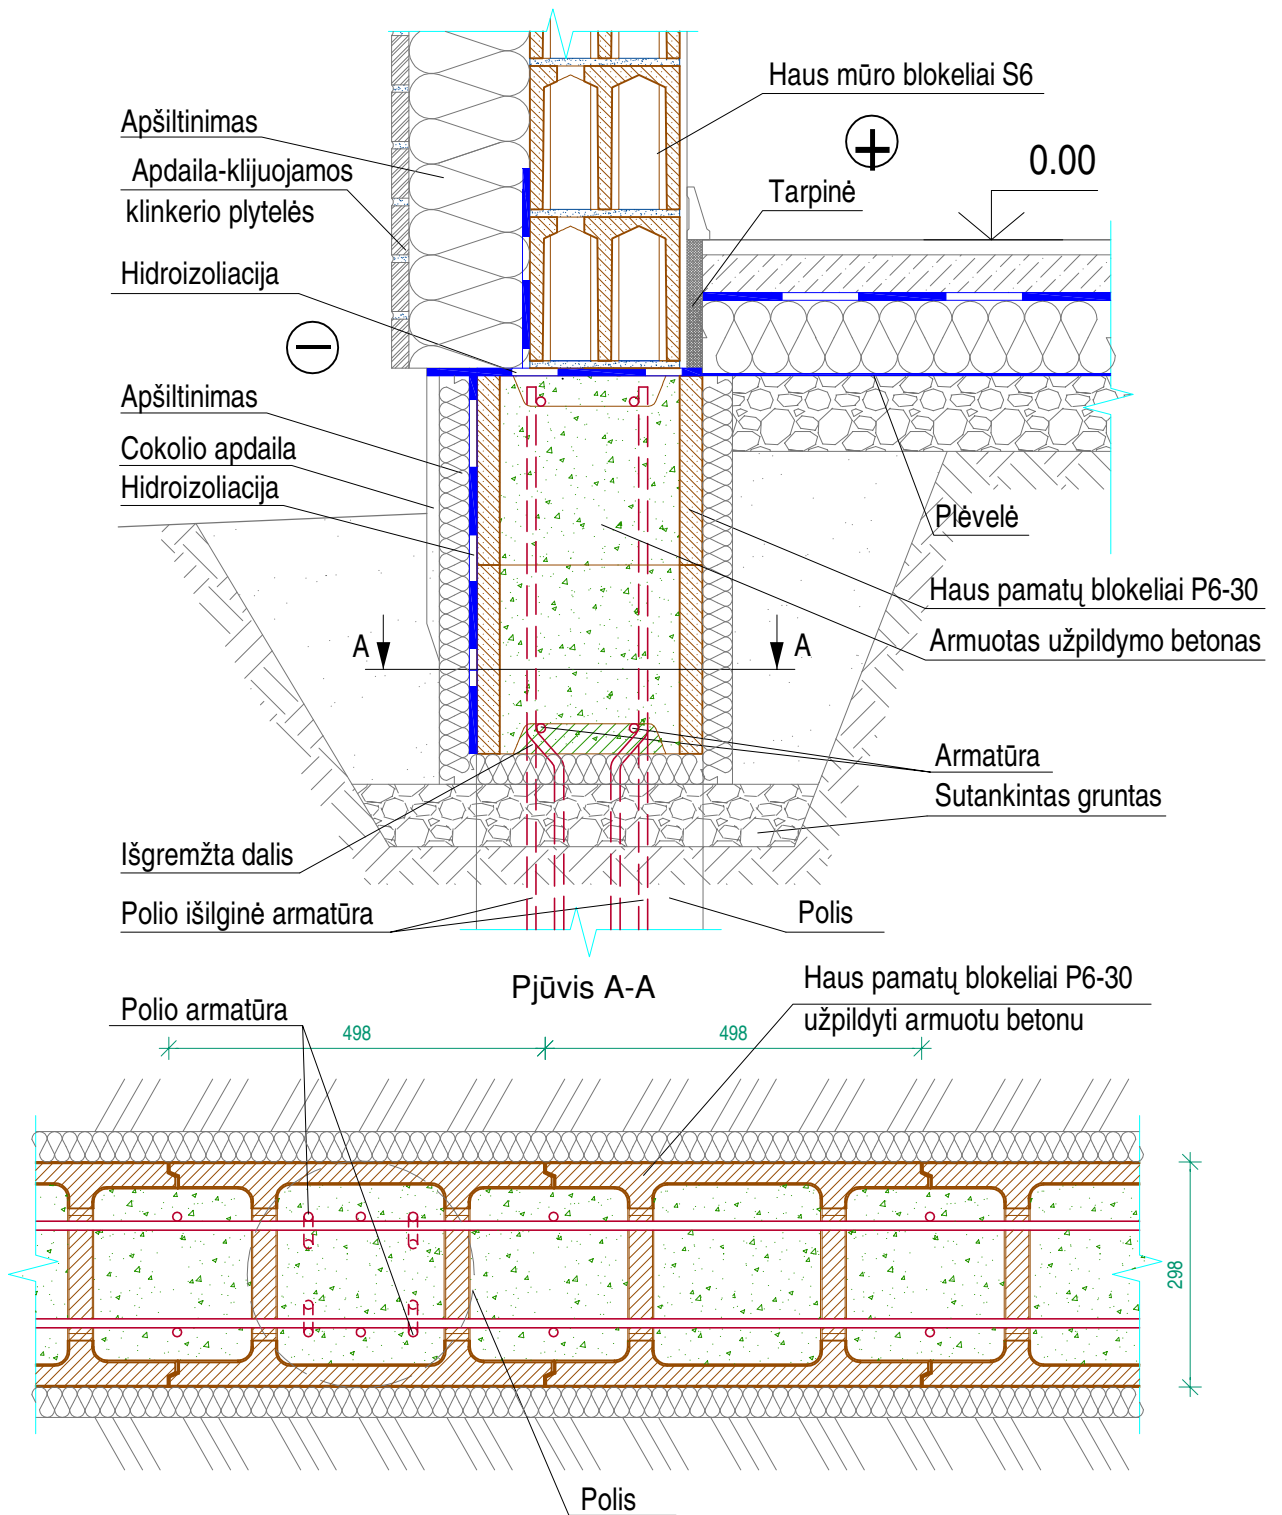

Pastaba:

1. Armatūros diametrą ir kiekį parenka konstruktorius konketaus projekto atveju.



Haus

www.vbg.lt

Rekomenduojamas Haus blokelių rostverko 30 cm pločio mazgas

2009-04-16

MAZ-4-05

P6-30

