


Rekomenduojamas Haus blokelių atraminės sienos su papėde mazgas I var.

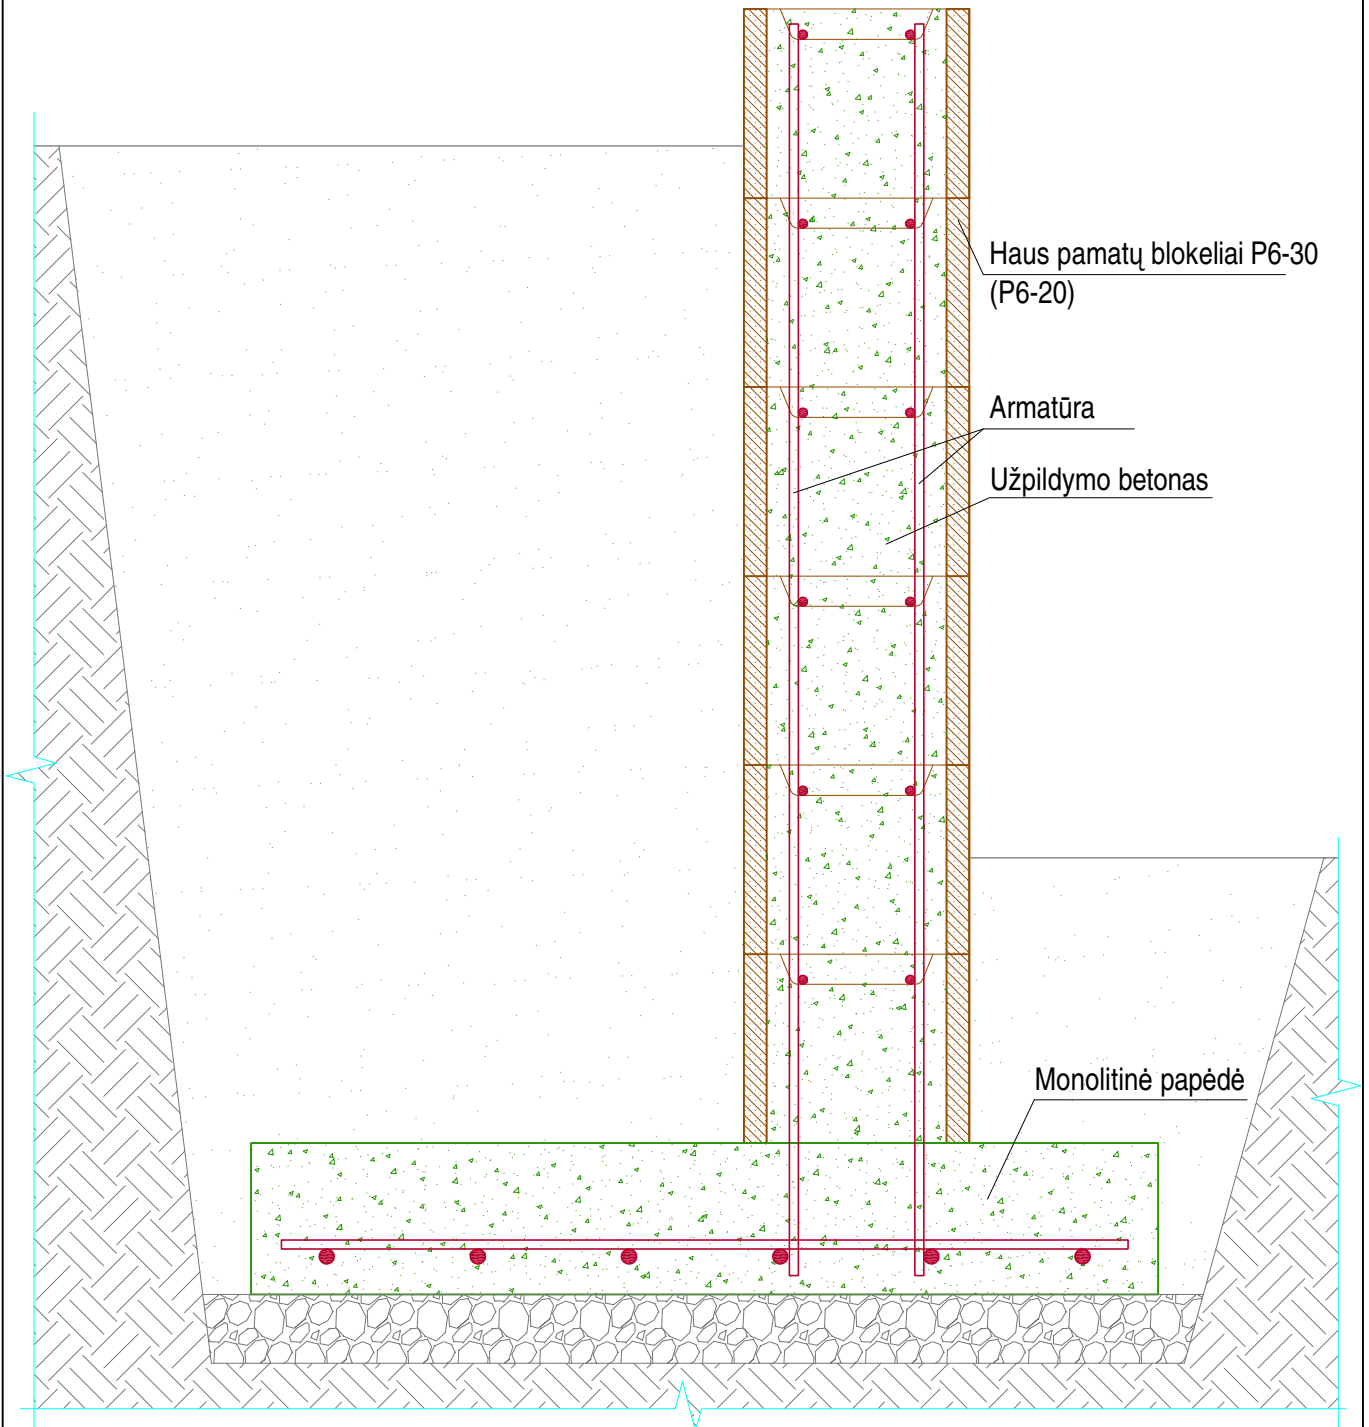

Pastaba:


1. Armatūros diametrą ir kiekį parenka konstruktorius konketaus projekto atveju.
2. Atraminės sienutės įrengimui gali būti naudojami P6-20 bei P6-30 Haus pamatų blokeliai.




Haus

www.vbg.lt

Rekomenduojamas Haus blokelių atraminės sienos su papėde mazgas I var.

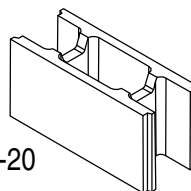

P6-20

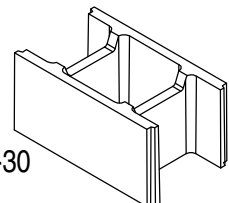

P6-30

2009-04-16

MAZ-4/3-26