


Rekomenduojamas Haus blokelių juostinių pamatų 20 cm pločio mazgas

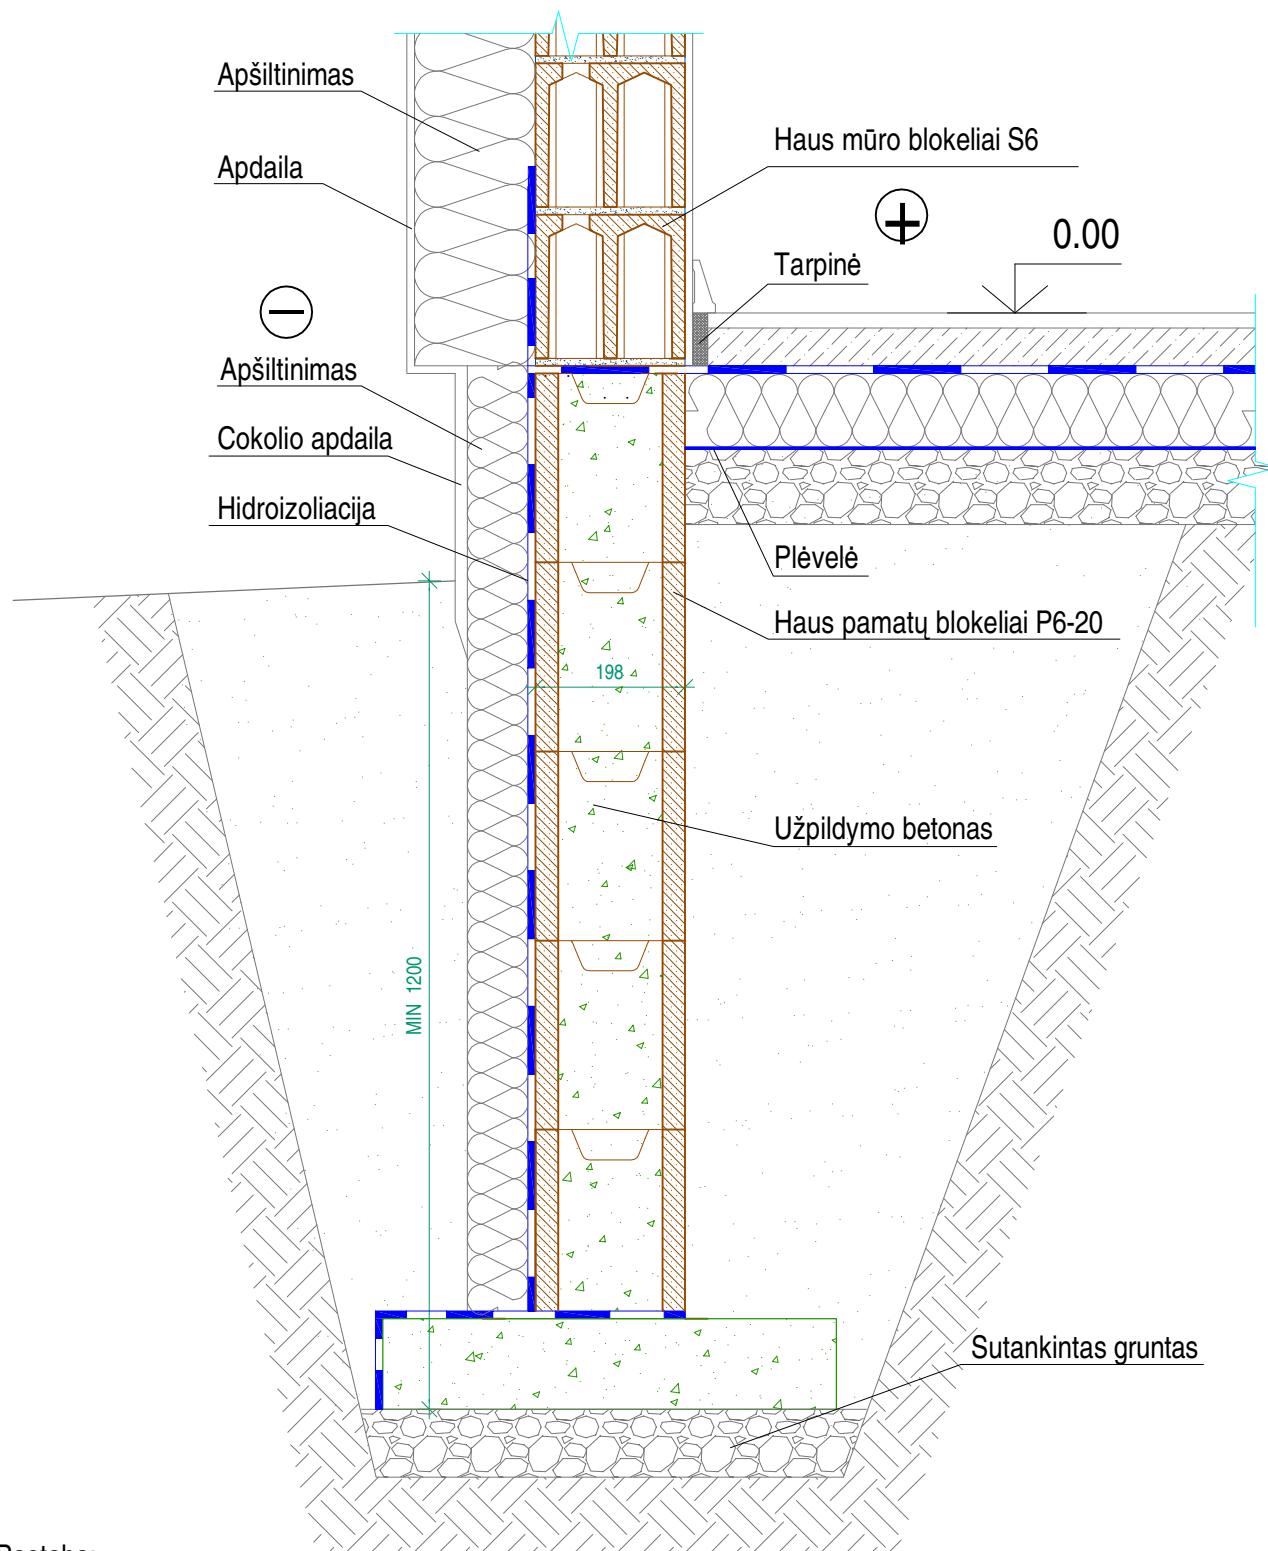

Pastaba:

1. Pamatų papėdės matmenis parenka konstruktorius konkrečiam projektui.




 Haus

www.vbg.lt

Rekomenduojamas Haus blokelių juostinių pamatų 20 cm pločio mazgas

2009-04-16

MAZ-3-02

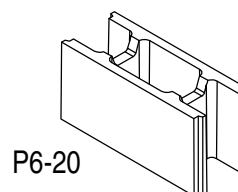

P6-20