


Rekomenduojamas Haus blokelių sienos kampo mazgas II var.

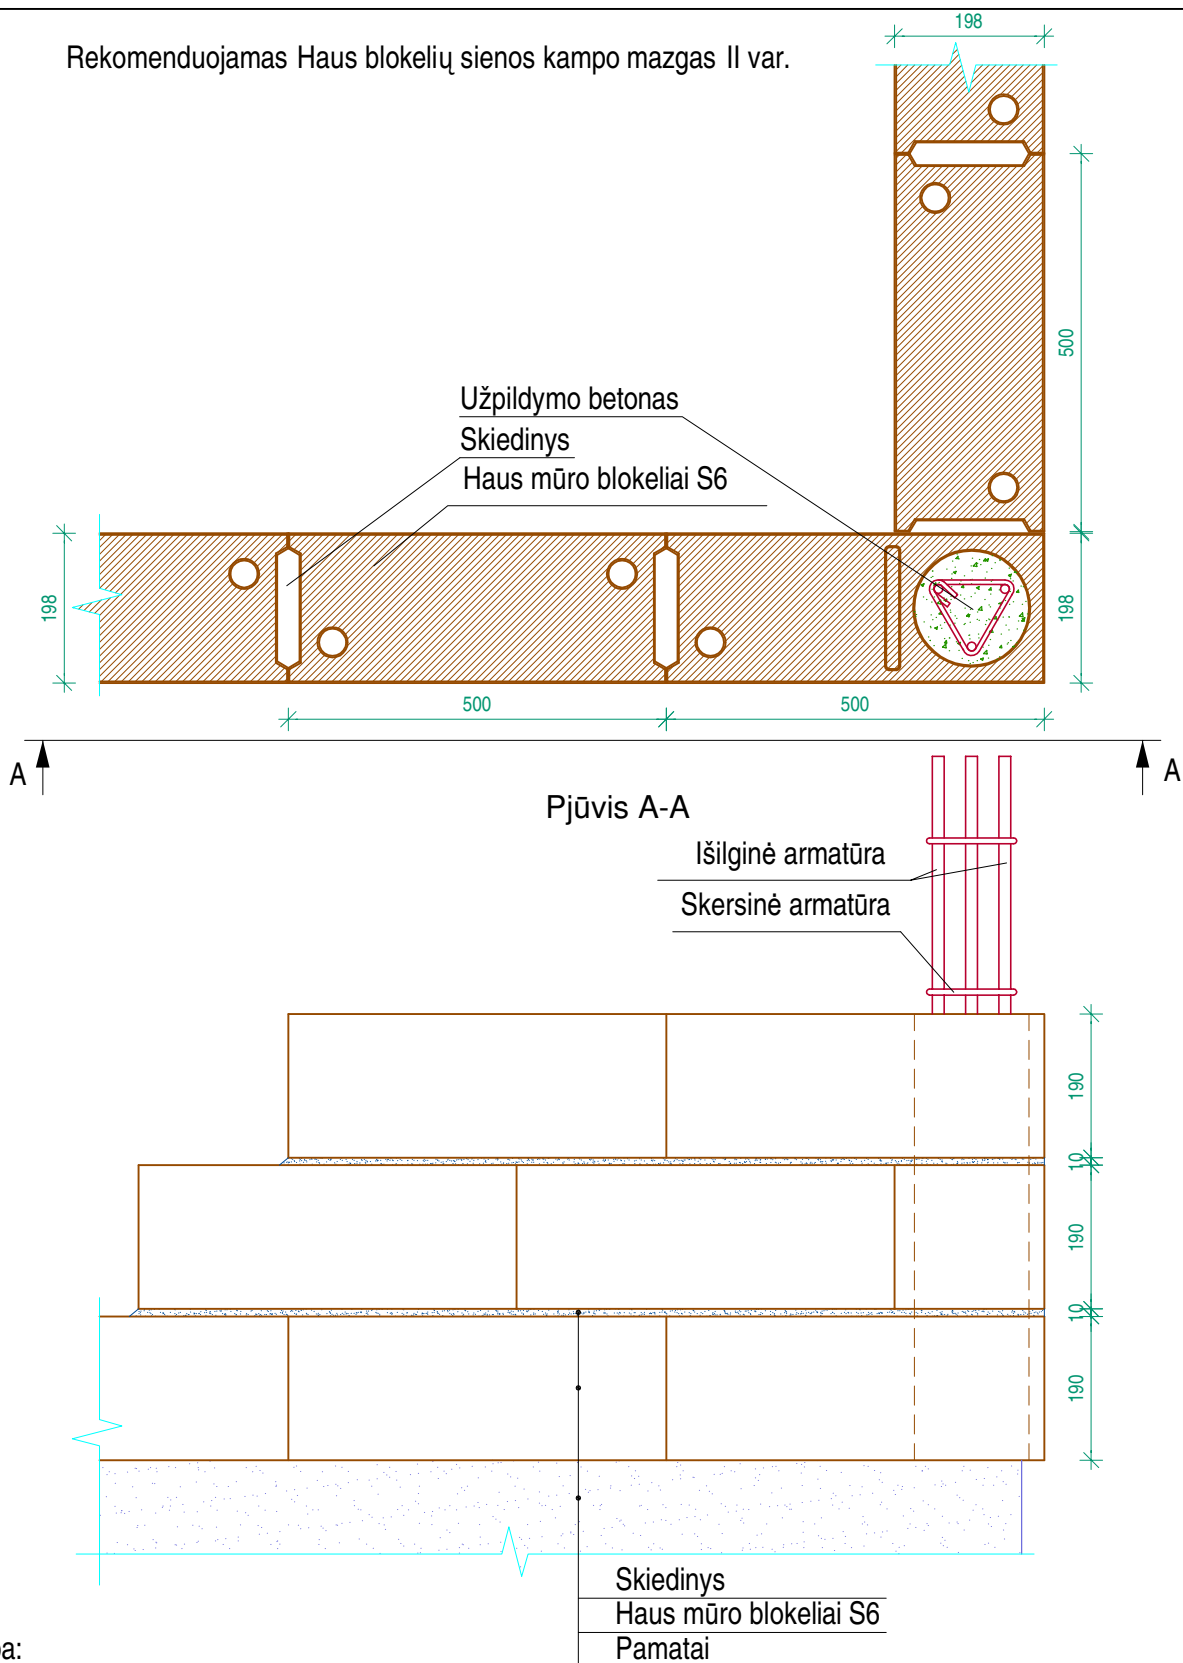

Pastaba:


1. Armatūros diametrą ir kiekį parenka konstruktorius konketaus projekto atveju.




 Haus

www.vbg.lt

Rekomenduojamas Haus blokelių sienos kampo mazgas var.

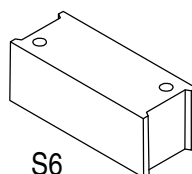

S6

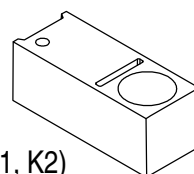

S6 (K1, K2)

2009-04-16

MAZ-1-12